


 N

AVENUE DE CALMONT

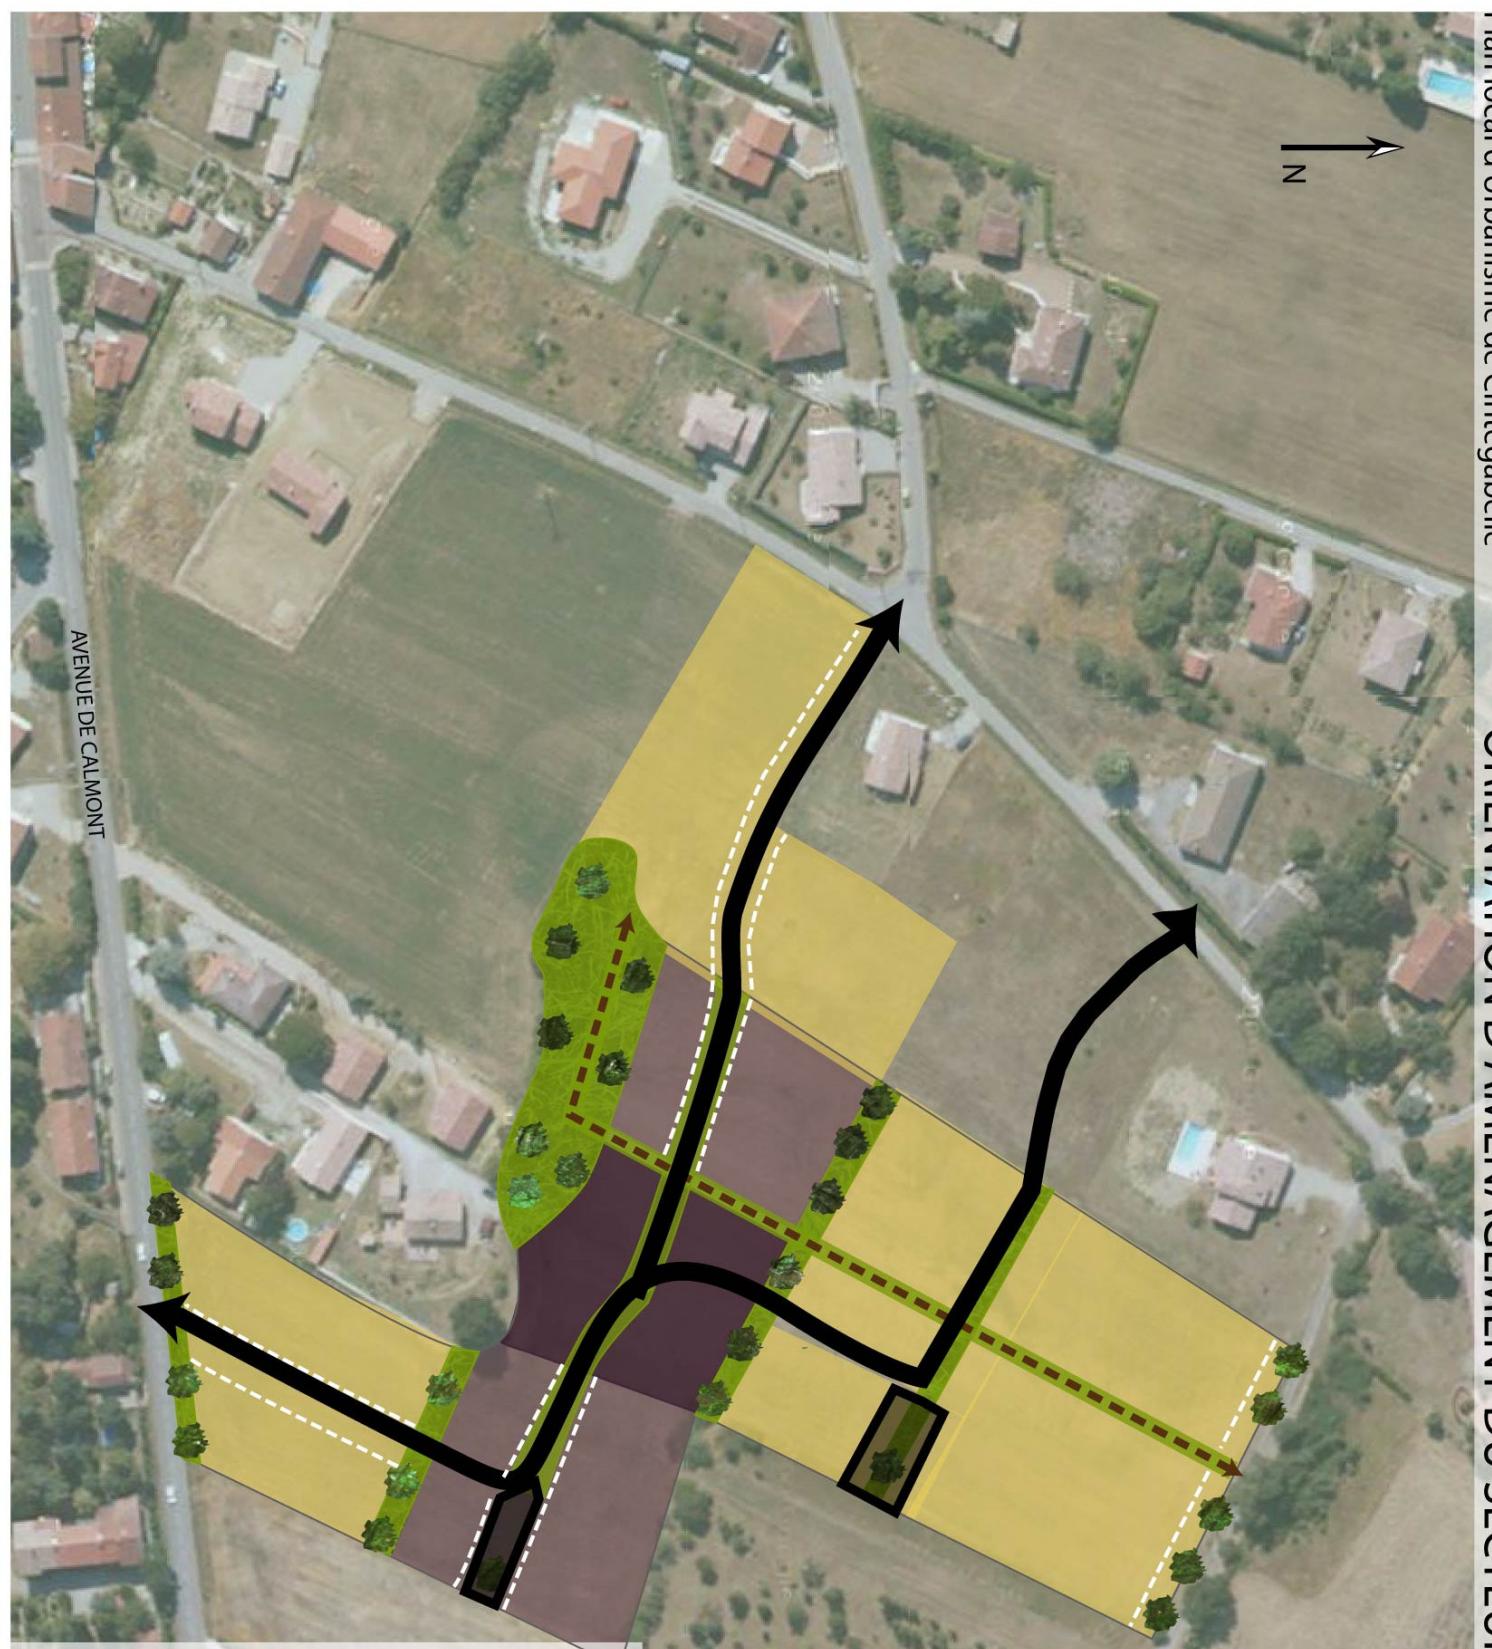

## Légende

Axes de circulation

Trame verte

Habitat collectif et semi-collectif

Habitat individuel dense  
(groupé et mitoyen)

Habitat individuel libre

Principe d'implantation du bâti